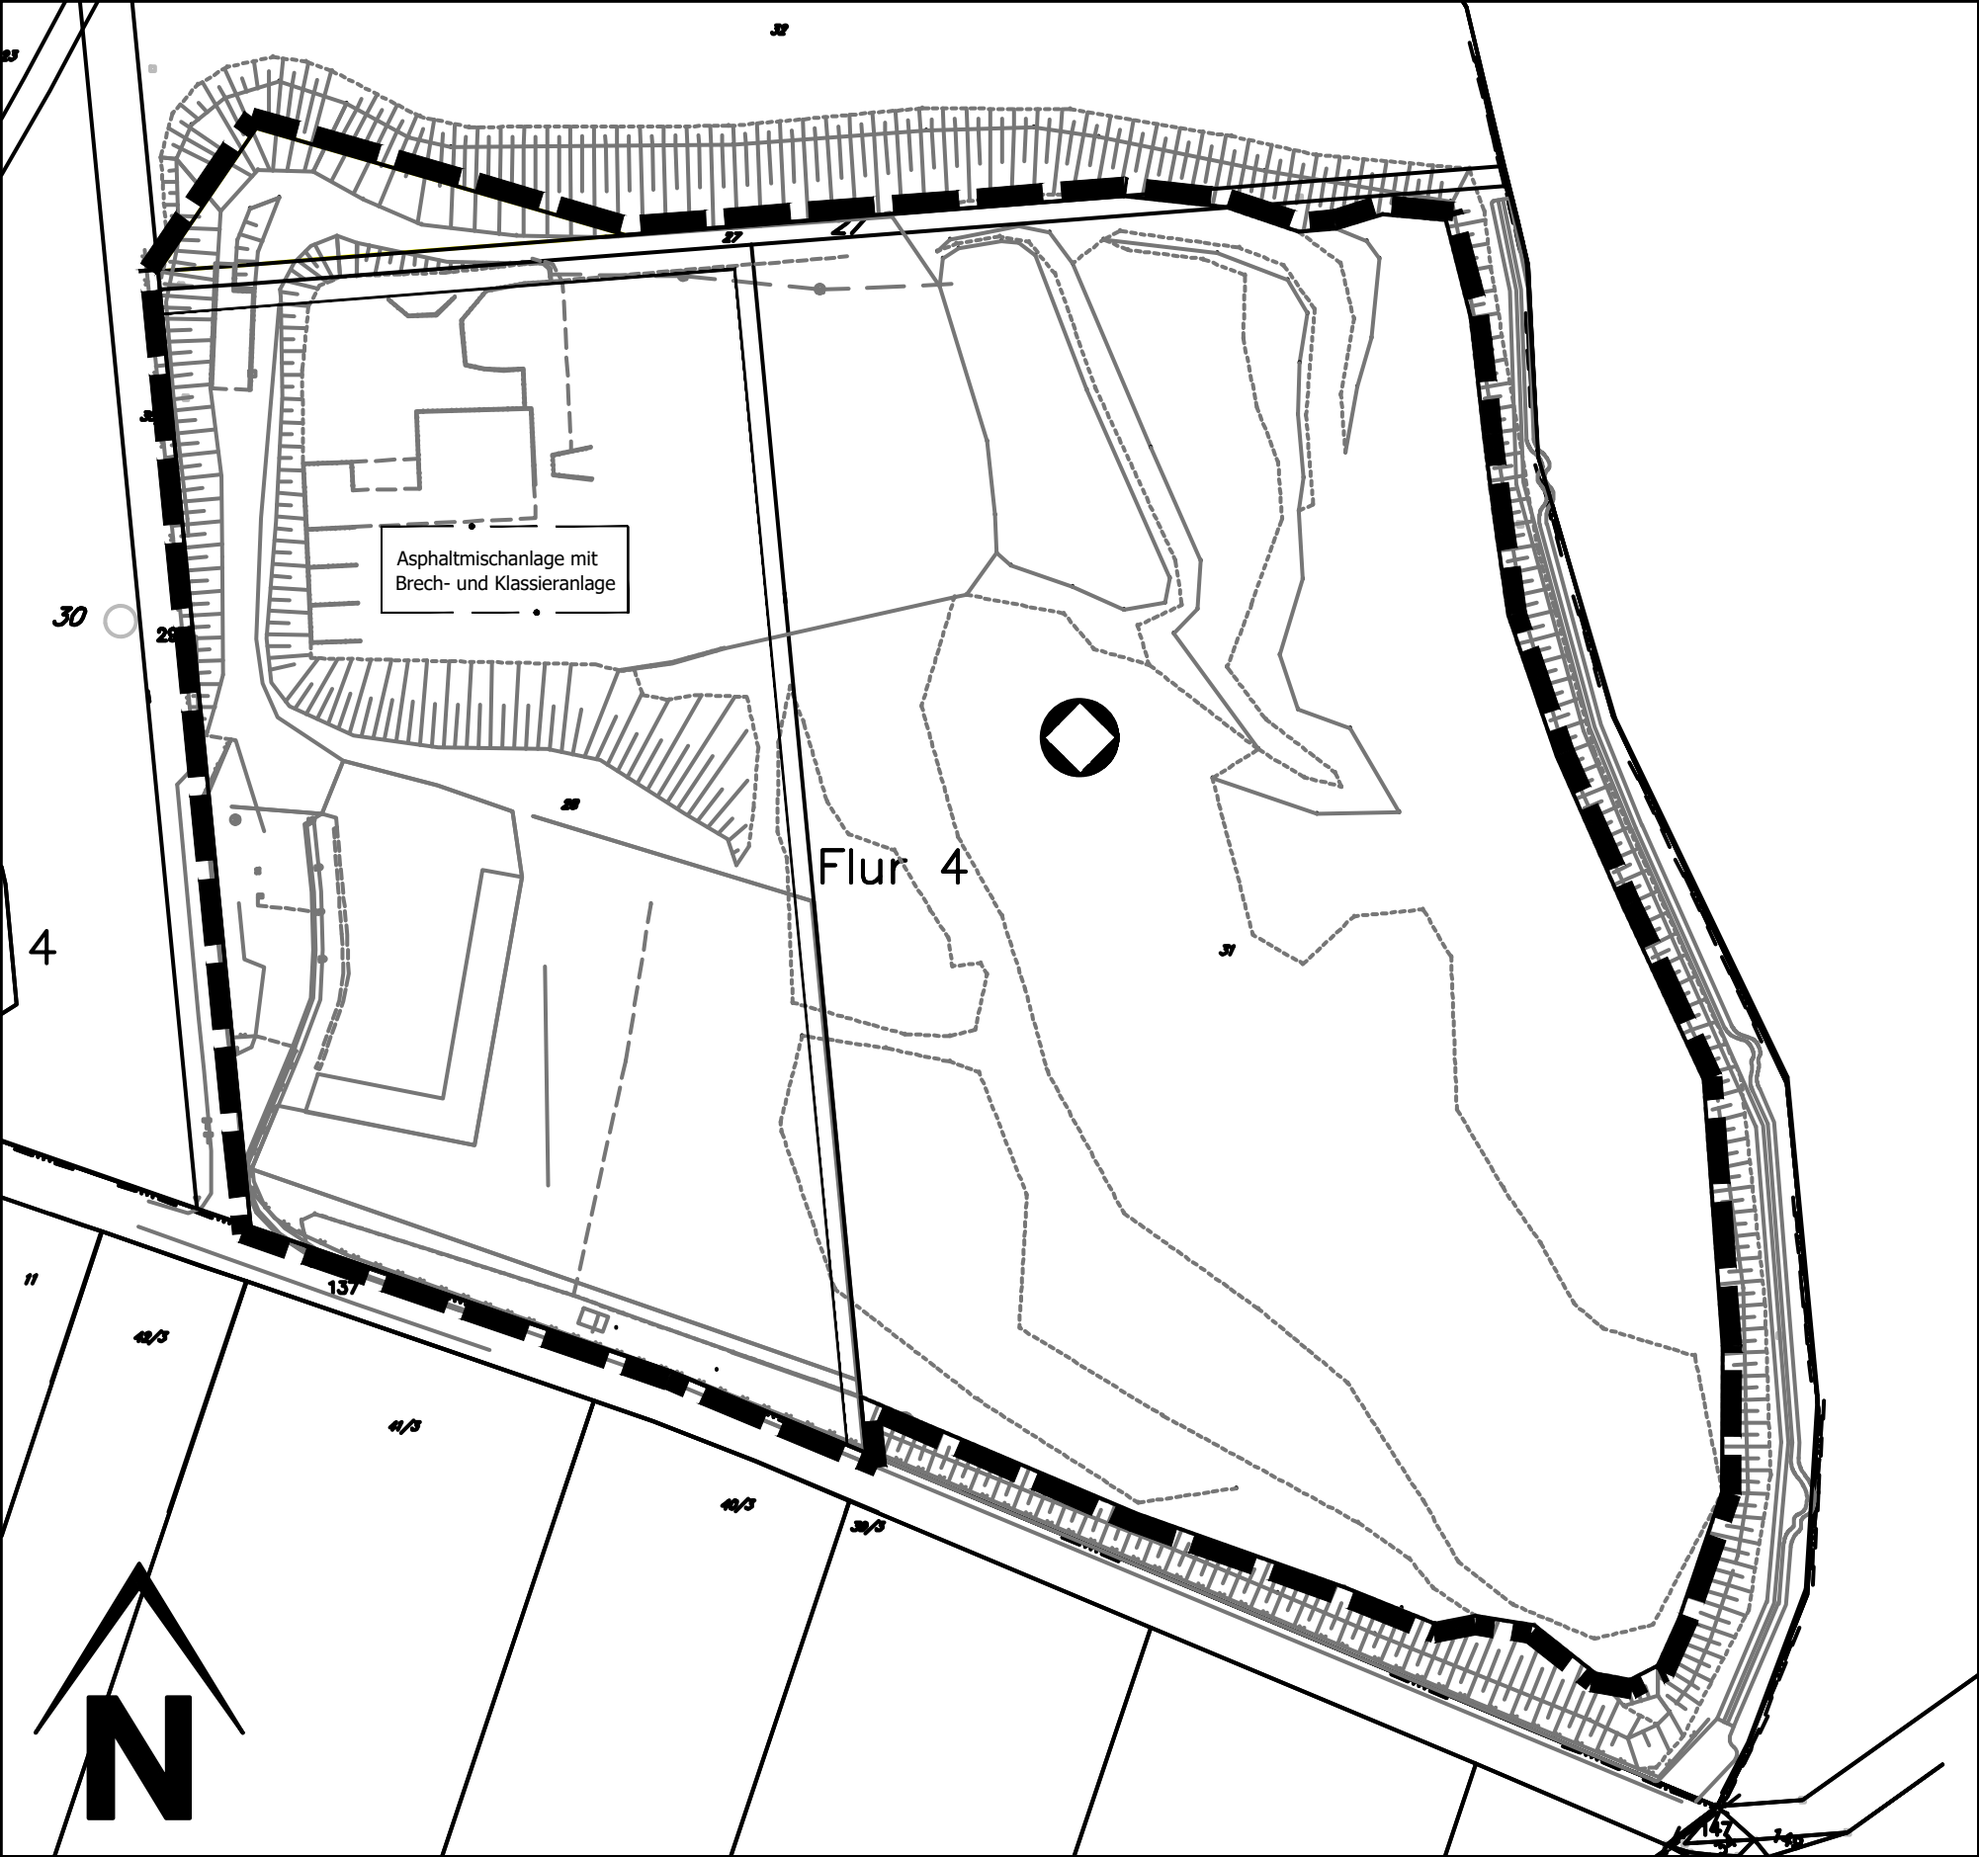
Asphaltmischanlage mit
Brech- und Klassieranlage
Flur 4
30
4
137
11
42/3
41/3
40/3
39/3
N